

ΕΦΗΜΕΡΙΣ ΤΗΣ ΚΥΒΕΡΝΗΣΕΩΣ
ΤΗΣ ΕΛΛΗΝΙΚΗΣ ΔΗΜΟΚΡΑΤΙΑΣ

ΕΝ ΑΘΗΝΑΙΣ
ΤΗι 12 ΝΟΕΜΒΡΙΟΥ 1981

ΤΕΥΧΟΣ ΤΕΤΑΡΤΟΝ

ΑΡΙΘΜΟΣ ΦΥΛΛΟΥ
645

ΠΕΡΙΕΧΟΜΕΝΑ

ΑΠΑΛΛΟΤΡΙΩΣΕΙΣ

ΑΠΟΦΑΣΕΙΣ

ΠΟΛΕΟΔΟΜΙΑ

ΑΠΟΦΑΣΕΙΣ

ΑΠΑΛΛΟΤΡΙΩΣΕΙΣ

ΑΠΟΦΑΣΕΙΣ

Ἀριθ. 6676 (1)

Περὶ διενέργειας ὑποχρεωτικοῦ ἀναδασμοῦ στὸ ἀγρόκτημα Πύργου, Ν. Ἕβρου.

Ο ΝΟΜΑΡΧΗΣ ΕΒΡΟΥ

Ἔχοντας ὑπόψη:

1. Τὶς διατάξεις τοῦ Ν. 3200/55 σὲ συνδυασμὸ μὲ τὸ ἀπὸ 28.6.55 ὑπ' ἀριθ. 709/70 Βασιλικὰ διατάγματα σχετικὰ μὲ τὴν Διοικητικὴ ἀποκέντρωση καὶ τὴν ἁρμοδιότητα τῶν Νομαρχῶν.

2. Τὶς διατάξεις τῶν ἄρθρων 5 καὶ 6 τοῦ Ν. 674/77 «περὶ ἀναδασμοῦ τῆς γῆς κλπ.».

3. Τὴν σχετικὴ εἰσήγηση τῆς Δ/νσεως Γεωργίας Ὀρεστιάδος, κατόπιν τῆς ὑπ' ἀριθ. 115275/850/264/20.5.81 σχετ. Ὑπουργείου Γεωργίας, ἀποφασίζουμε:

Τὴν διενέργεια ὑποχρεωτικοῦ ἀναδασμοῦ στὸ ἀγρόκτημα Πύργου καὶ σὲ τμῆμα αὐτοῦ ἐκτάσεως 6350 στρεμμάτων.

Ὀρεστιάδα, 24 Σεπτεμβρίου 1981

Ὁ Νομάρχης
ΧΑΡΑΛΑΜΠΟΣ ΛΙΝΑΡΔΟΠΟΥΛΟΣ

ΠΟΛΕΟΔΟΜΙΑ

ΑΠΟΦΑΣΕΙΣ

Ἀριθ. ΤΥ ΧΟΠ 31/78 (2)

Περὶ τροποποιήσεως ρυμοτομικοῦ σχεδίου Κοινότητας Θέρμου Ν. Αἰτωλίας καὶ Ἀκαρνανίας.

Ο ΝΟΜΑΡΧΗΣ ΑΙΤΩΛΙΑΣ ΚΑΙ ΑΚΑΡΝΑΝΙΑΣ


Ἔχοντας ὑπόψη: 1) Τὶς διατάξεις τοῦ 3200/55 «περὶ Διοικητικῆς ἀποκεντρώσεως», 2) τὶς διατάξεις τοῦ ἀπὸ 20.6.55 Β. Δ/τος «περὶ ἐξαιρέσεως ἀπὸ τῆς κατὰ τὴν παρ. 1 τοῦ ἄρθρου 1 τοῦ Ν. 3200/55 ἁρμοδιότητος τοῦ Ὑπουργείου Δημ. Ἔργων», 3) τὶς διατάξεις τοῦ 863/70 Β. Δ/τος «περὶ διαρθρώσεως τοῦ Ὑπουργείου Συγκοινωνιῶν καὶ Δημ. Ἔργων», ὅπως τοῦτο τροποποιήθηκε μὲ τὸ 572/67 Β.Δ., 4) τὶς διατάξεις τοῦ 532/70 Ν. Δ/τος «περὶ διοικητικῆς ἀποκεντρώσεως», 5) τὶς διατάξεις τοῦ 712/70 Β. Δ/τος, ὅπως τροποποιήθηκε καὶ συμπληρώθηκε μὲ τὰ 677/71 καὶ 198/72 Β. Δ/τα, 6) τὴ Α7/16/11/7.10.70 κοινὴ ἀπόφαση τῶν Ὑπουργῶν «περὶ ὀργανώσεως τῶν Περιφ/κῶν Ὑπηρεσιῶν τοῦ ΥΠ ΔΕ», 7) τὴ Α9/1-8/3/9.8.71 κοινὴ ἐγκύκλιο τῶν Πρωθυπουργοῦ, Ἀντιπροέδρου καὶ Ὑπουργοῦ τῶν Ἐσωτερικῶν «περὶ ὀργανώσεως τῶν Νομαρχιῶν», 8) τὶς διατάξεις: α) τοῦ ἀπὸ 17.7.1923 Ν.Δ. «περὶ σχεδίου πόλεων», β) τοῦ Α.Ν. 314/68 «περὶ ἁρμοδιότητος ἐπὶ θεμάτων ἐγκρίσεως ἐπεκτάσεως σχεδίων πόλεων», γ) τοῦ Ν.Δ. 1018/21.10.71 (ΦΕΚ 220 Α) καὶ δ) τοῦ Ν.Δ. 8/1973 «περὶ ΓΟΚ», 9) τὴ σύμφωνη γνωμοδότηση τοῦ Νομ/κοῦ Συμβουλίου Δ.Ε. ποὺ διατυπώθηκε στὸ 12/1981 (θέμα 8ο) πρακτικὸ αὐτοῦ, ἀποφασίζουμε:


Ἐγκρίνουμε τὴν τροποποίηση τοῦ ρυμοτομικοῦ σχεδίου Κοινότητας Θέρμου, ὅπως προτάθηκε ἀπὸ τὴν Κοινότητα καὶ φαίνεται στὸ ἀπὸ Μάρτιο τοῦ 1981 τοπογραφικὸ διάγραμμα ποὺ συνοδεύει τὴν ἀπόφαση αὐτὴ καὶ συντάχθηκε ἀπὸ τὸ μηχανικὸ Κων. Κουτσούκη.

Ἡ ἀπόφαση αὐτὴ νὰ δημοσιευθεῖ στὴν Ἐφημερίδα τῆς Κυβερνήσεως.

Μεσολόγγι, 3 Σεπτεμβρίου 1981

Ὁ Νομάρχης
ΚΩΝ. ΘΑΝΟΠΟΥΛΟΣ

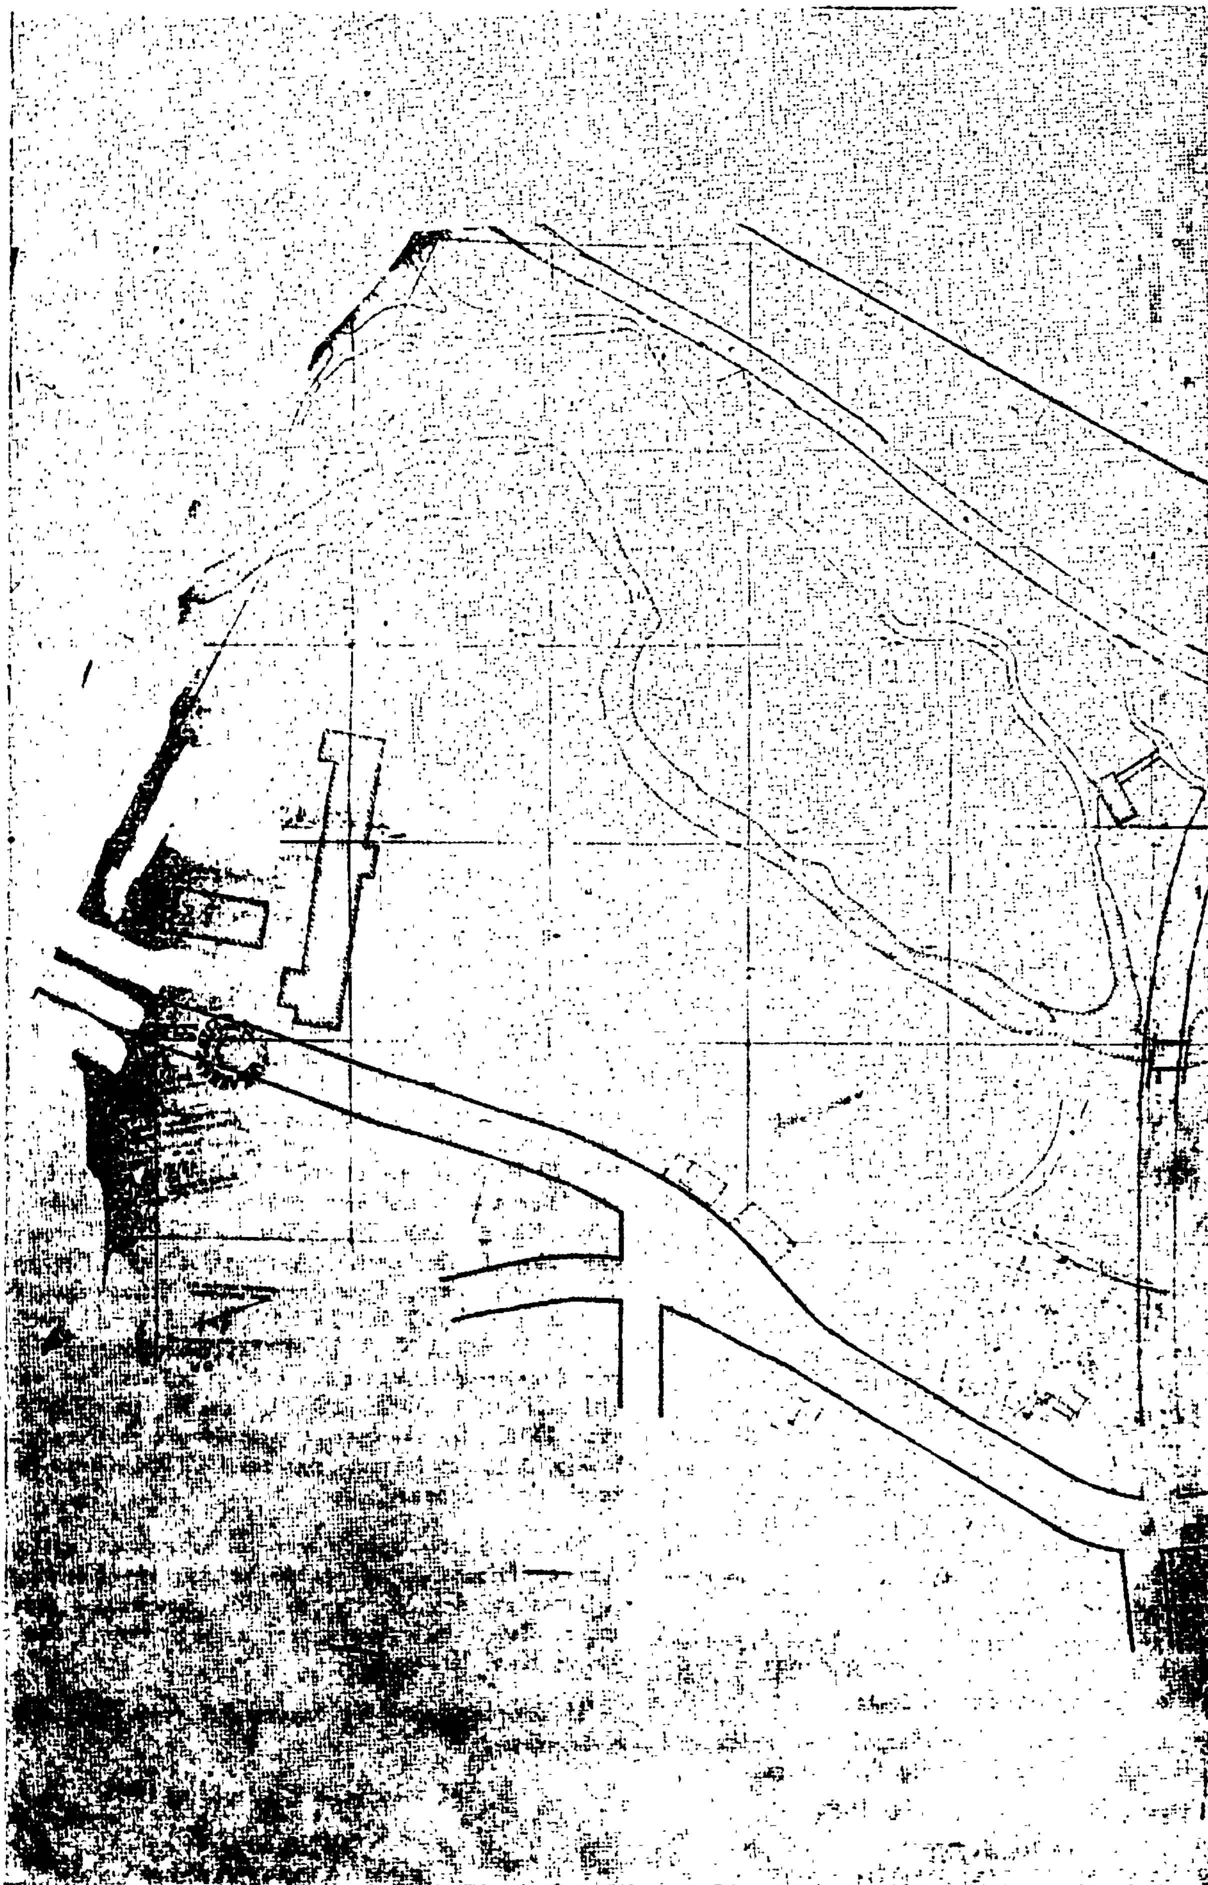

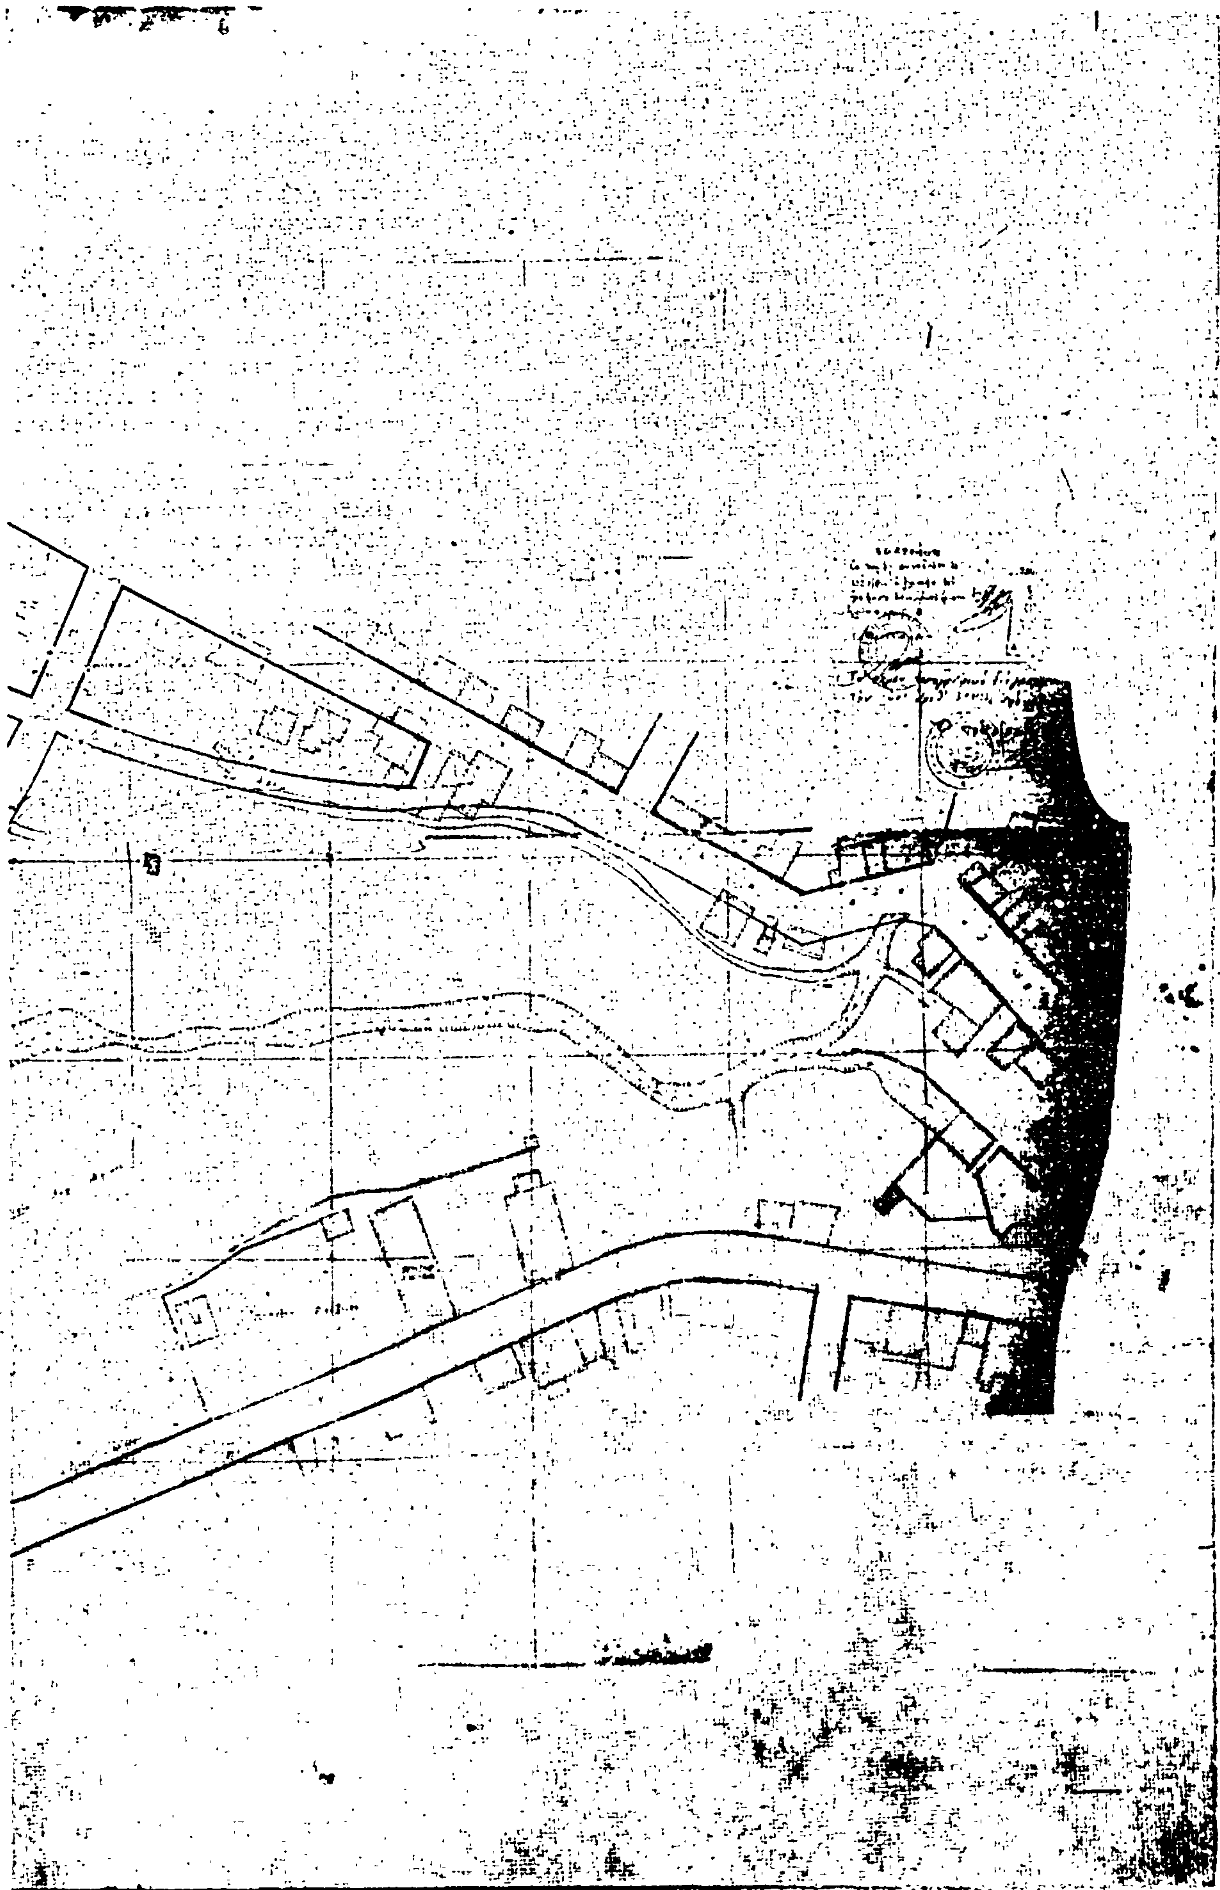

Ἀριθ. 2836 (3)

Περὶ ἐγκρίσεως τοῦ ρυμοτομικοῦ σχεδίου καὶ καθορισμοῦ τῶν ὅρων καὶ περιορισμῶν δομήσεως τῶν οἰκοπέδων τοῦ Οἰκισμοῦ «ΠΑΝΟΡΑΜΑ» Κοινότητας Καλλιφύτου.

Ο ΝΟΜΑΡΧΗΣ ΔΡΑΜΑΣ

Ἔχοντας ὑπόψη:

1. Τὶς διατάξεις τοῦ ἀπὸ 17 Ἰουλίου 1923 Ν. Δ/τος «περὶ σχεδίων πόλεων κλπ.», ὅπως μεταγενέστερα τροποποιήθηκαν καὶ συμπληρώθηκαν.

2. Τὶς διατάξεις τοῦ Ν. Δ/τος 8/1973 «περὶ Γ.Ο.Κ.», ὅπως τροποποιήθηκαν μὲ τὸ Ν.Δ. 205/74 (ΦΕΚ 363/Α').

3. Τὶς διατάξεις τοῦ Ν. 947/26.7.79 (ΦΕΚ 169/1979 τ. Α') «περὶ προστασίας τῶν Δασῶν κλπ.».

5. Τὶς διατάξεις τοῦ Π. Δ/τος 81/29.1.1980 (ΦΕΚ 27/1980 Α') «περὶ εἰδικῶν χρήσεων γῆς καὶ τῶν ἀνωτέρω μεγεθῶν ἐπιτρεπομένης ἐκμεταλλεύσεως οἰκοδομήσιμων χώρων».

6. Τὶς διατάξεις τοῦ Ν. 1032/13.4.80 (ΦΕΚ 57/1980 Α) «περὶ συστάσεως Ὑπουργείου Χωροταξίας, Οἰκισμοῦ καὶ Περιβάλλοντος».

7. Τὶς διατάξεις τοῦ Π. Δ/τος 56/31.12.80 (ΦΕΚ 20/1981 Α') «περὶ συμπληρώσεως τοῦ Π. Δ/τος 36/1980 περὶ μεταβιβάσεως ἁρμοδιοτήτων εἰς τοὺς Νομάρχας τῶν Νομῶν Δράμας, Καβάλας, Ξάνθης, Ροδόπης καὶ Ἕβρου γιὰ τὸν χαρακτηρισμὸ περιοχῶν ὡς Οἰκιστικῶν».

8. Τὴν μὲ ἀριθμὸ 2085/26.5.81 (ΦΕΚ 311/1981 Δ') ἀπόφασή μας «περὶ χαρακτηρισμοῦ ὡς οἰκιστικῆς τῆς περιοχῆς ΠΑΝΟΡΑΜΑ στὴν Κοινότητα Καλλιφύτου Ν. Δράμας καὶ καθορισμοῦ τῶν ὅρων ἀναπτύξεως αὐτῆς».

9. Τὴν μὲ ἀριθ. 46/16.6.1981 Πράξη τοῦ Κοινοτικοῦ Συμβουλίου Κοινότητας Καλλιφύτου.

10. Τὴν μὲ ἀριθ. 21/7.7.81 γνωμοδότηση τοῦ Νομαρχιακοῦ Συμβουλίου Ν. Δράμας.

11. Τὴν ἀπὸ 6.7.81 Εἰσήγηση τοῦ Τμήματος Πολεοδομίας καὶ Πολεοδομικῶν Ἐφαρμογῶν Ν. Δράμας, ἀποφασίζουμε:

Ἄρθρο 1.

Ἐγκρίνουμε τὸ ρυμοτομικὸ σχέδιο τοῦ Οἰκισμοῦ «ΠΑΝΟΡΑΜΑ» Κοινότητας Καλλιφύτου, ὅπως αὐτὸ φαίνεται στὸ θεωρημένο μὲ κλίμακα 1:1000, σχεδιαγράμματα ἀπὸ τὸν Προϊστάμενο τοῦ Τμήματος Πολεοδομίας καὶ Πολεοδομικῶν Ἐφαρμογῶν Ν. Δράμας καὶ καθορίζουμε χρήση γῆς κατοικία γενικὴ καὶ τὸ ποσοστὸ εἰσφορᾶς τῶν ἰδιοκτησιῶν ποὺ βρίσκονται μέσα στὰ ὅρια αὐτοῦ σὲ 40%.

Ἄρθρο 2.

Ἐπιβάλλουμε τοὺς ἑξῆς ὅρους καὶ περιορισμοὺς δομήσεως τῶν οἰκοπέδων ποὺ ἐμπίπτουν στὸν παραπάνω οἰκισμό:

1. Τὰ ἐλάχιστα ὅρια ἐμβαδοῦ καὶ διαστάσεων τῶν οἰκοπέδων γιὰ ὅλα τὰ οἰκοδομικὰ τετράγωνα πλὴν αὐτῶν ποὺ προβλέπονται γιὰ εἰδικὲς χρήσεις ὁρίζονται:

Ἐλάχιστο πρόσωπο ἴσον εἴκοσι (20) μέτρα.
Ἐλάχιστο βάθος ἴσον εἴκοσι πέντε (25) μέτρα.
Ἐλάχιστον ἐμβαδὸν ἴσον πεντακόσια (500) τετρ. μέτρα.

2. Εἰδικότερα τὰ οἰκοδομικὰ τετράγωνα (10, 14, 35, 37 καὶ 65) ποὺ προβλέπονται γιὰ εἰδικὲς χρήσεις εἶναι ἄρτια μὲ τὸ ἐμβαδὸν καὶ τὶς διαστάσεις τὶς ὁποῖες ἔχουν καὶ ἀποτελοῦν ὁλόκληρα οἰκοδομικὰ τετράγωνα στὰ ὁποῖα δὲν ἐπιτρέπεται ἡ κατάτμηση.

3. Οἰκοδομικὸ σύστημα ὁρίζεται τὸ πανταχόθεν ἐλεύθερο γιὰ ὅλα τὰ οἰκοδομικὰ τετράγωνα.

4. Τὸ μέγιστο ποσοστὸ καλύψεως ὁρίζεται σὲ 35% καὶ ἐν πάσῃ περιπτώσει ἡ καλυπτομένη ἐπιφάνεια τῆς οἰκοδομῆς δὲν μπορεῖ νὰ εἶναι μεγαλύτερη τῶν 200,00 τ.μ. καὶ μικρότερη τῶν 80,00 τ.μ. μὲ συντελεστὴ δομήσεως 0,7.

5. Γιὰ τὰ οἰκοδομικὰ τετράγωνα ποὺ προβλέπονται γιὰ εἰδικὲς χρήσεις τὸ ποσοστὸ καλύψεως ὁρίζεται σὲ 40% χωρὶς περιορισμὸ καλυπτομένης ἐπιφανείας καὶ μὲ συντελεστὴ δομήσεως 0,8.

6. Ὁ μέγιστος ἐπιτρεπόμενος ἀριθμὸς ὀρόφων τῶν οἰκοδομῶν ὅλων τῶν οἰκοδομικῶν τετραγώνων ὁρίζεται σὲ δύο (2) καὶ τὸ ἀνώτατο ὕψος αὐτῶν σὲ ἕνδεκα (11) μέτρα μαζὶ μὲ τὴ στέγη μετρούμενο ἀπὸ τὴ στάθμη τοῦ γύρω ἐδάφους, φυσικοῦ ἢ διαμορφωμένου.

7. Ἐπιβάλλεται ἡ κατασκευὴ κεραμοσκεποῦς στέγης, ἐντὸς τοῦ ἀνωτάτου ἐπιτρεπομένου ὕψους, μὲ μέγιστο ὕψος αὐτῆς 2,80 μέτρα καὶ ἐπιτρέπεται ἡ ἐκμετάλλευση αὐτῆς μόνο γιὰ βοηθητικοὺς χώρους, μέχρι ποσοστοῦ 50%, τοῦ χώρου ποὺ βρίσκεται κάτω ἀπὸ τὴ στέγη καὶ τὴν ὀροφὴ τοῦ δεύτερου ὀρόφου τῆς οἰκοδομῆς.

8. Ἀπαγορεύεται ἐντὸς τῆς, διὰ τοῦ ἄρθρου 1 τῆς παρούσης καθοριζομένης περιοχῆς ἡ ἀνέγερση Βιομηχανιῶν, Βιοτεχνιῶν, πρατηρίων ὑγρῶν καυσίμων, Ἀποθηκῶν Ἐπαγγελματικῆς χρήσεως, σταύλων, ὀρνιθοτροφείων καὶ πάσης ἄλλης παρεμφεροῦς ἐγκαταστάσεως, ἐκτὸς τῶν οἰκοδομικῶν τετραγώνων ποὺ προβλέπονται γιὰ εἰδικὴ χρήση.

9. Ἀπαγορεύεται ἡ κατασκευὴ βοηθητικῶν κτισμάτων στὸν ἀκάλυπτο χῶρο τῶν οἰκοπέδων (Κτηνοτροφικὰ κτίσματα κλπ.).

10. Ἀπαγορεύεται ἡ τοποθέτηση φωτεινῶν ἐπιγραφῶν καὶ διαφημίσεων σὲ ὁλόκληρο τὸν Οἰκισμό.


11. Οἱ κεραῖες τηλεοράσεως θὰ εἶναι ὁμαδικὲς καὶ θὰ τοποθετηθοῦν τόσες, ὅσες θὰ ἐπαρκοῦν γιὰ τὴν πλήρη κάλυψη τοῦ Οἰκισμοῦ, οἱ δὲ καλωδιώσεις θὰ εἶναι ἀφανεῖς.

12. Ἐπιβάλλεται ἐντὸς τριετίας ἀπὸ τῆς δημοσιεύσεως τῆς παρούσης ἀποφάσεως ἡ περίφραξη ὅλων τῶν οἰκοπέδων μὲ ὁποιοδήποτε ὑλικὸ συρματοπλέγματος.

Ἡ παροῦσα ἀπόφαση μὲ τὸ θεωρημένο συνημμένο Τοπογραφικὸ διάγραμμα νὰ δημοσιευθεῖ στὴν Ἐφημερίδα τῆς Κυβερνήσεως.

Δράμα, 7 Ἰουλίου 1981


Ὁ Νομάρχης
ΑΝΑΣΤ. ΝΙΚΟΛΑΪΔΗΣ

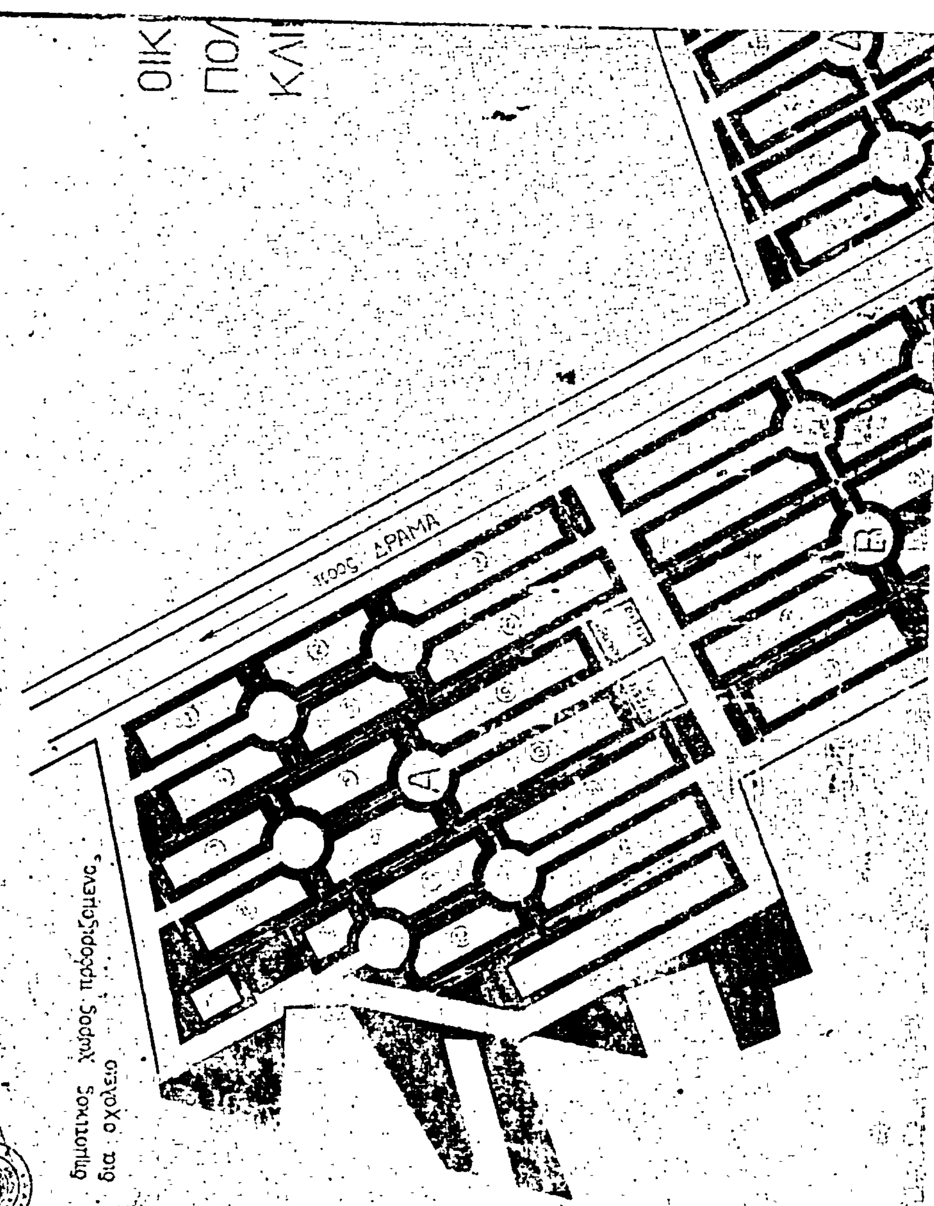

ΟΙΚ
ΠΟΛ
ΚΛΙ
προς ΔΡΑΜΑ
Α
Β
δημοτικος χώρος προορισμένος
δια σχολειο

ΒΕΒΑΙΩΣΙΣ




ΜΟΣ «ΠΑΝΟΡΑΜΑ»
ΟΔΟΜΙΚΗ ΜΕΛΕΤΗ
ΑΞ 1:1000

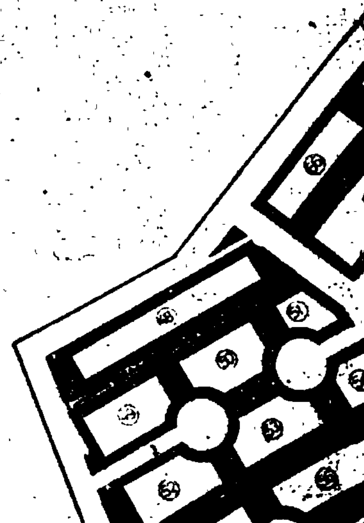

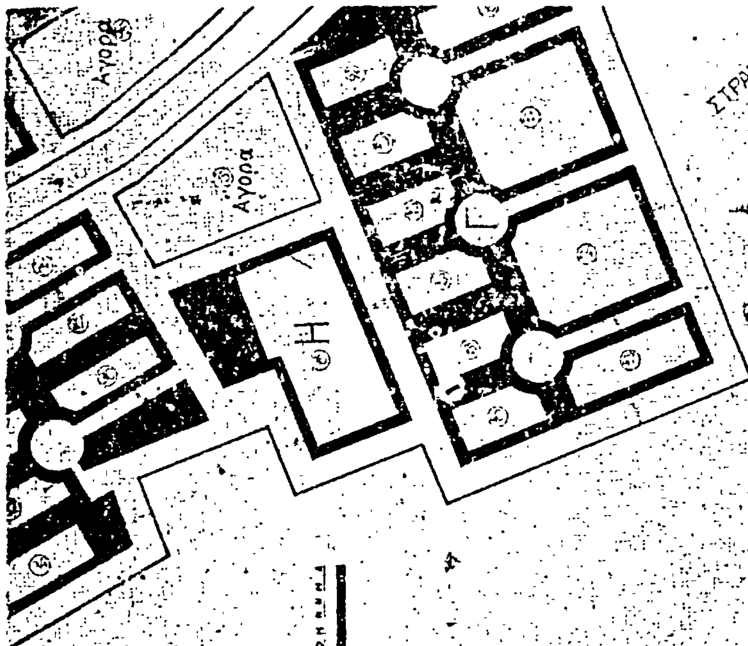

ΜΕΛΕΤΗΤΗΣ
αρχιτεκτων Σ. ΜΠΕΝΕΒΑΣ
Μαιος 1981

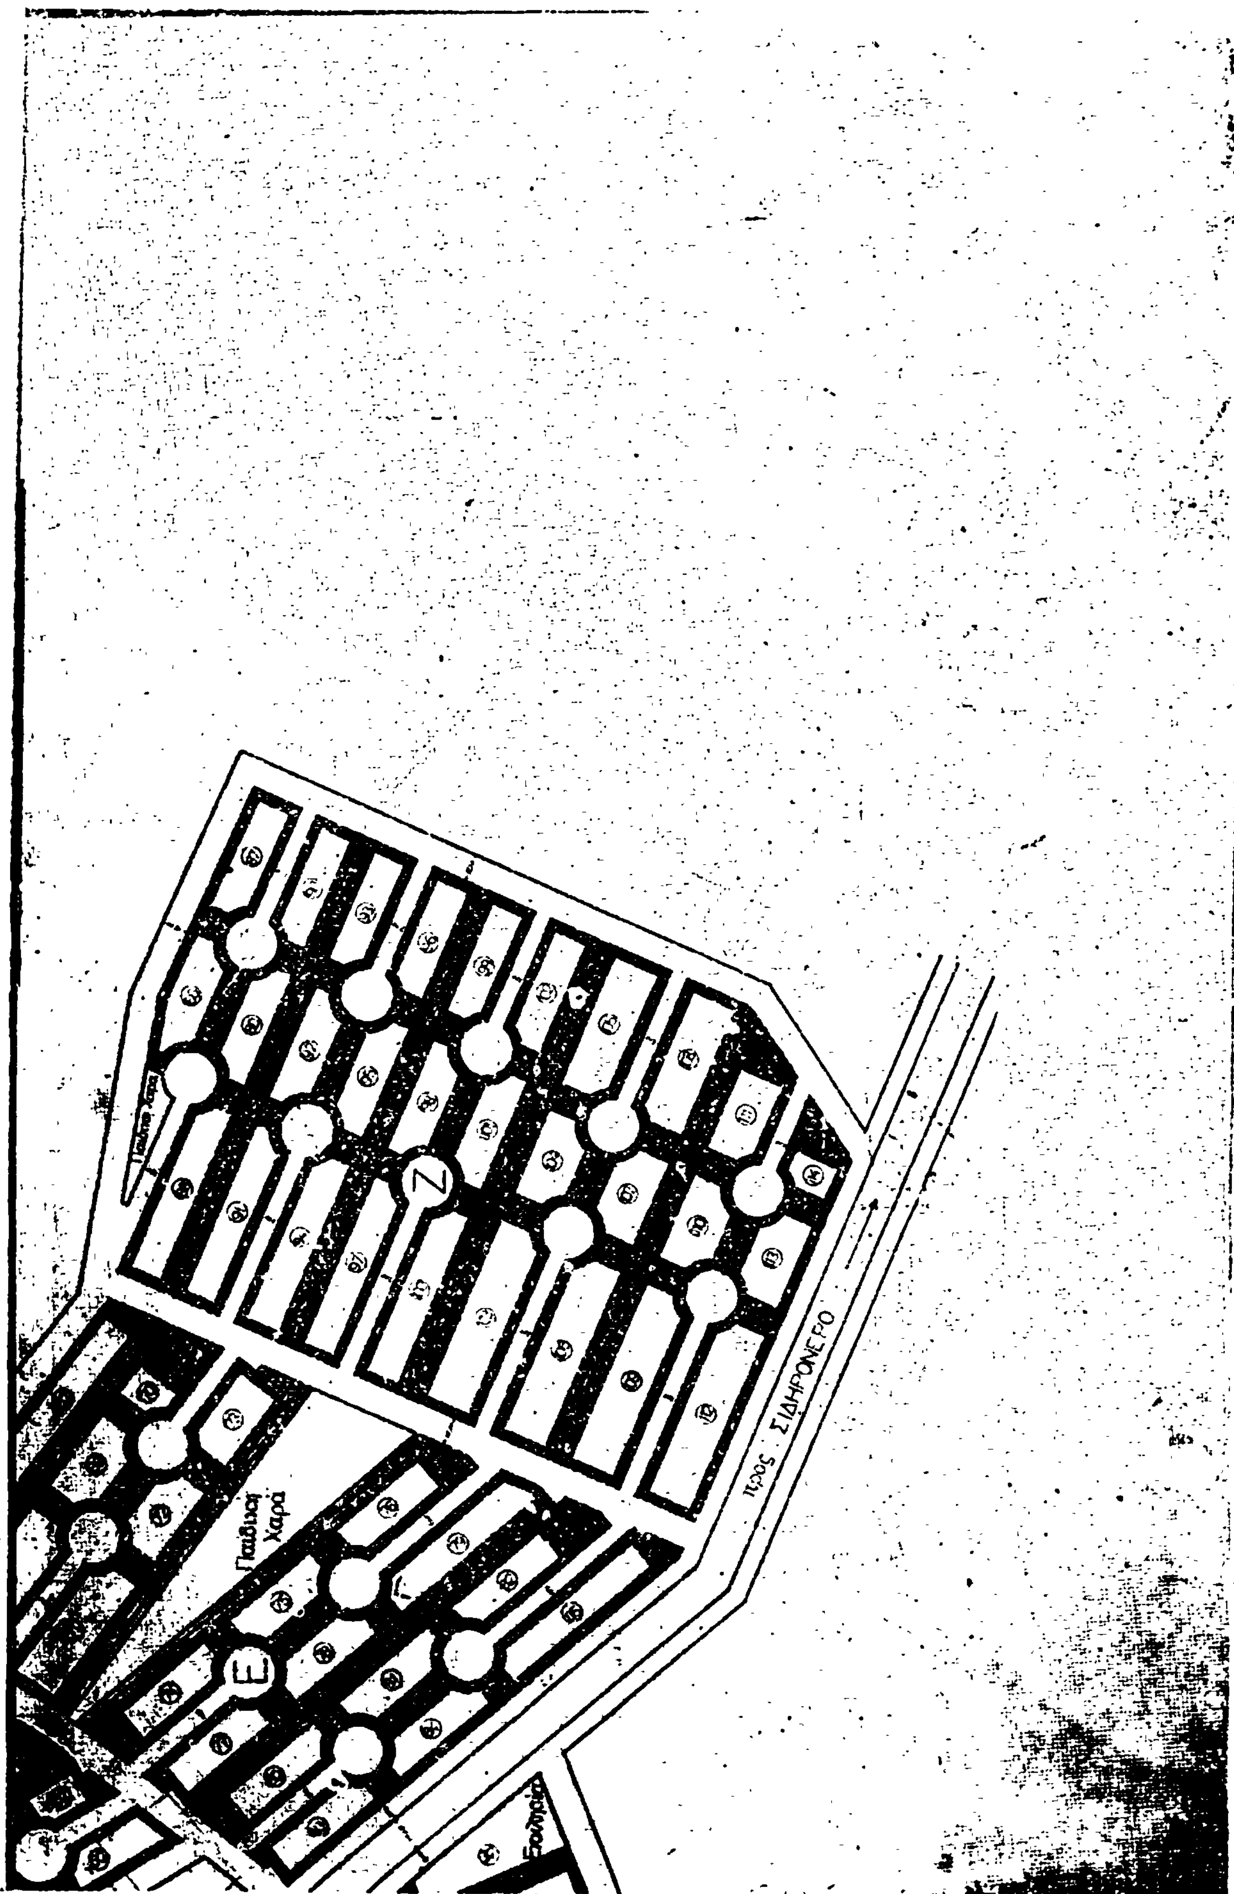


Ζ
Ε
Παιδική Χαρά
προς ΣΙΔΗΡΟΝΕΡΟ

Ἀριθ. ΤΠ 5676. (4)

Περὶ τροποποιήσεως τοῦ ἐγκεκριμένου ρυμοτομικοῦ σχεδίου Τυμπακίου Πυργιωτίσσης. Ν. Ἡρακλείου.

Ο ΝΟΜΑΡΧΗΣ ΗΡΑΚΛΕΙΟΥ

Ἔχοντας ὑπόψη:

1) Τὶς διατάξεις τοῦ ἀπὸ 17.7.1923 Ν. Δ/τος «περὶ σχεδίων πόλεων» ἢ καὶ τὶς ὅμοιες τοῦ κεφ. ΙΙ τοῦ ἀπὸ 3.4.1929 Δ/τος «περὶ ΓΟΚ τοῦ Κράτους», ποὺ ἰσχύουν ἀκόμη βάσει τοῦ ἄρθρου 128 παρ. 1 τοῦ μὲ ἀριθ. 8/9.6.73 Ν. Δ/τος «περὶ ΓΟΚ».

2) Τὶς διατάξεις τοῦ Α.Ν. 314/68 «περὶ παροχῆς εἰς τὸν Ὑπουργὸν Βορείου Ἑλλάδος καὶ τοὺς Νομάρχας ἁρμοδιότητος ἐπὶ θεμάτων ἐγκρίσεως, ἐπεκτάσεως ἢ τροποποιήσεως σχεδίων πόλεων καὶ κωμῶν» ὅπως αὐτὲς τροποποιήθηκαν καὶ συμπληρώθηκαν μὲ Ν. Δ/γμα 1018/71 (ΦΕΚ 220Α/1971 καὶ μὲ τὴν μὲ ἀριθ. Ε.15687/2060/26.7.1975 (ΦΕΚ 956Β/17.8.73) ἀπόφαση τοῦ Ὑπουργοῦ Δημ. Ἔργων.

3) Τὸν Νόμο 947/79, ἄρθρο 62 «περὶ οἰκιστικῶν περιοχῶν».

4) Τὶς μὲ ἀριθ. πρωτ. Τ.Υ. 4931/11.3.1976 καὶ Τ.Υ. 11660/13.9.1977 ἀποφάσεις Νομάρχου Ἡρακλείου, μὲ τὶς ὁποῖες ἐγκρίνεται ἡ ἐπέκταση τοῦ ρυμοτομικοῦ σχεδίου Τυμπακίου καὶ τροποποιοῦνται οἱ ὅροι δομήσεως τῆς Η' Ζώνης, ἀντιστοίχως.

5) Τὴν μὲ ἀριθ. 30/1980 ἀπόφαση τοῦ Κοινοτικοῦ Συμβουλίου Τυμπακίου, γιὰ τροποποίηση τοῦ ἐγκεκριμένου ρυμοτομικοῦ σχεδίου Τυμπακίου, μὲ τὴ διάνοιξη τριῶν δρόμων σὲ διάφορα σημεῖα ἐκτάσεως, ποὺ ἔχει ἀπαλλοτριωθεῖ ἀπὸ τὸ Δημόσιο. γιὰ τὴ στέγαση τῶν ἀστέγων τῆς κωμοπόλεως, γιὰ τὴν ἐξυπηρέτηση τῶν ὑπαρχόντων κτισμάτων καὶ γιὰ νὰ γίνουν ἄρτια τὰ ἐναπομείνοντα οἰκόπεδα κλπ., ὅπως στὰ συνημμένα τῆς ἀποφάσεως αὐτῆς τοπογραφικὰ φαίνονται.

6) Τὴν μὲ ἀριθ. 19/124/22.7.81 γνωμοδότηση τοῦ Νομαρχιακοῦ Συμβουλίου Δημ. Ἔργων (Τμῆμα Νομοῦ Ἡρακλείου), ὑπὲρ τῆς τροποποιήσεως αὐτῆς, ἀποφασίζουμε:


Ἐγκρίνουμε τὴν τροποποίηση τοῦ ἐγκεκριμένου ρυμοτομικοῦ σχεδίου Κοινότητας Τυμπακίου, δηλαδὴ ἐντάσσουμε στὸ ρυμοτομικὸ σχέδιο Τυμπακίου Πυργιωτίσσης. δύο δρόμους πλάτους 8.00 μ. καὶ 4.00 μ. ἀντιστοίχως καὶ ἑνὸς ἀδιεξόδου μεταβλητοῦ πλάτους, ποὺ κυμαίνεται ἀπὸ 6.00 ἕως 5.00 μ. λόγω ὑφισταμένης καταστάσεως, σὲ οἰκοδομικὰ τετράγωνα ἰδιοκτησίας Ὑπουργείου Κοιν. Ὑπηρεσιῶν ἑκατέρωθεν τῆς κεντρικῆς λεωφόρου Τυμπακίου, ὅπως ἐμφανίζονται στὰ ἀπὸ 1.2.80 συνημμένα τοπογραφικὰ διαγράμματα ποὺ συντάχθηκαν ἀπὸ τὸν πολιτ. μηχανικὸ ὑπάλληλο Υ.Κ.Υ. Ἀθανάσιο Μπαρνιᾶ, σὲ κλίμακα 1 : 200, θεωρημένα ἀπὸ τὸν Προϊστάμενο ΤΠ καὶ ΠΕ Ἡρακλείου.


Ἡ παροῦσα νὰ δημοσιευθεῖ στὴν Ἐφημερίδα τῆς Κυβερ-


Ἡ παροῦσα ἀπόφαση νὰ δημοσιευθεῖ στὴν Ἐφημερίδα τῆς Κυβερνήσεως.

Ἡράκλειο, 13 Αὐγούστου 1981


Ὁ Νομάρχης κ.ἀ.α.
ΗΛΙΑΣ ΤΣΙΓΚΟΣ

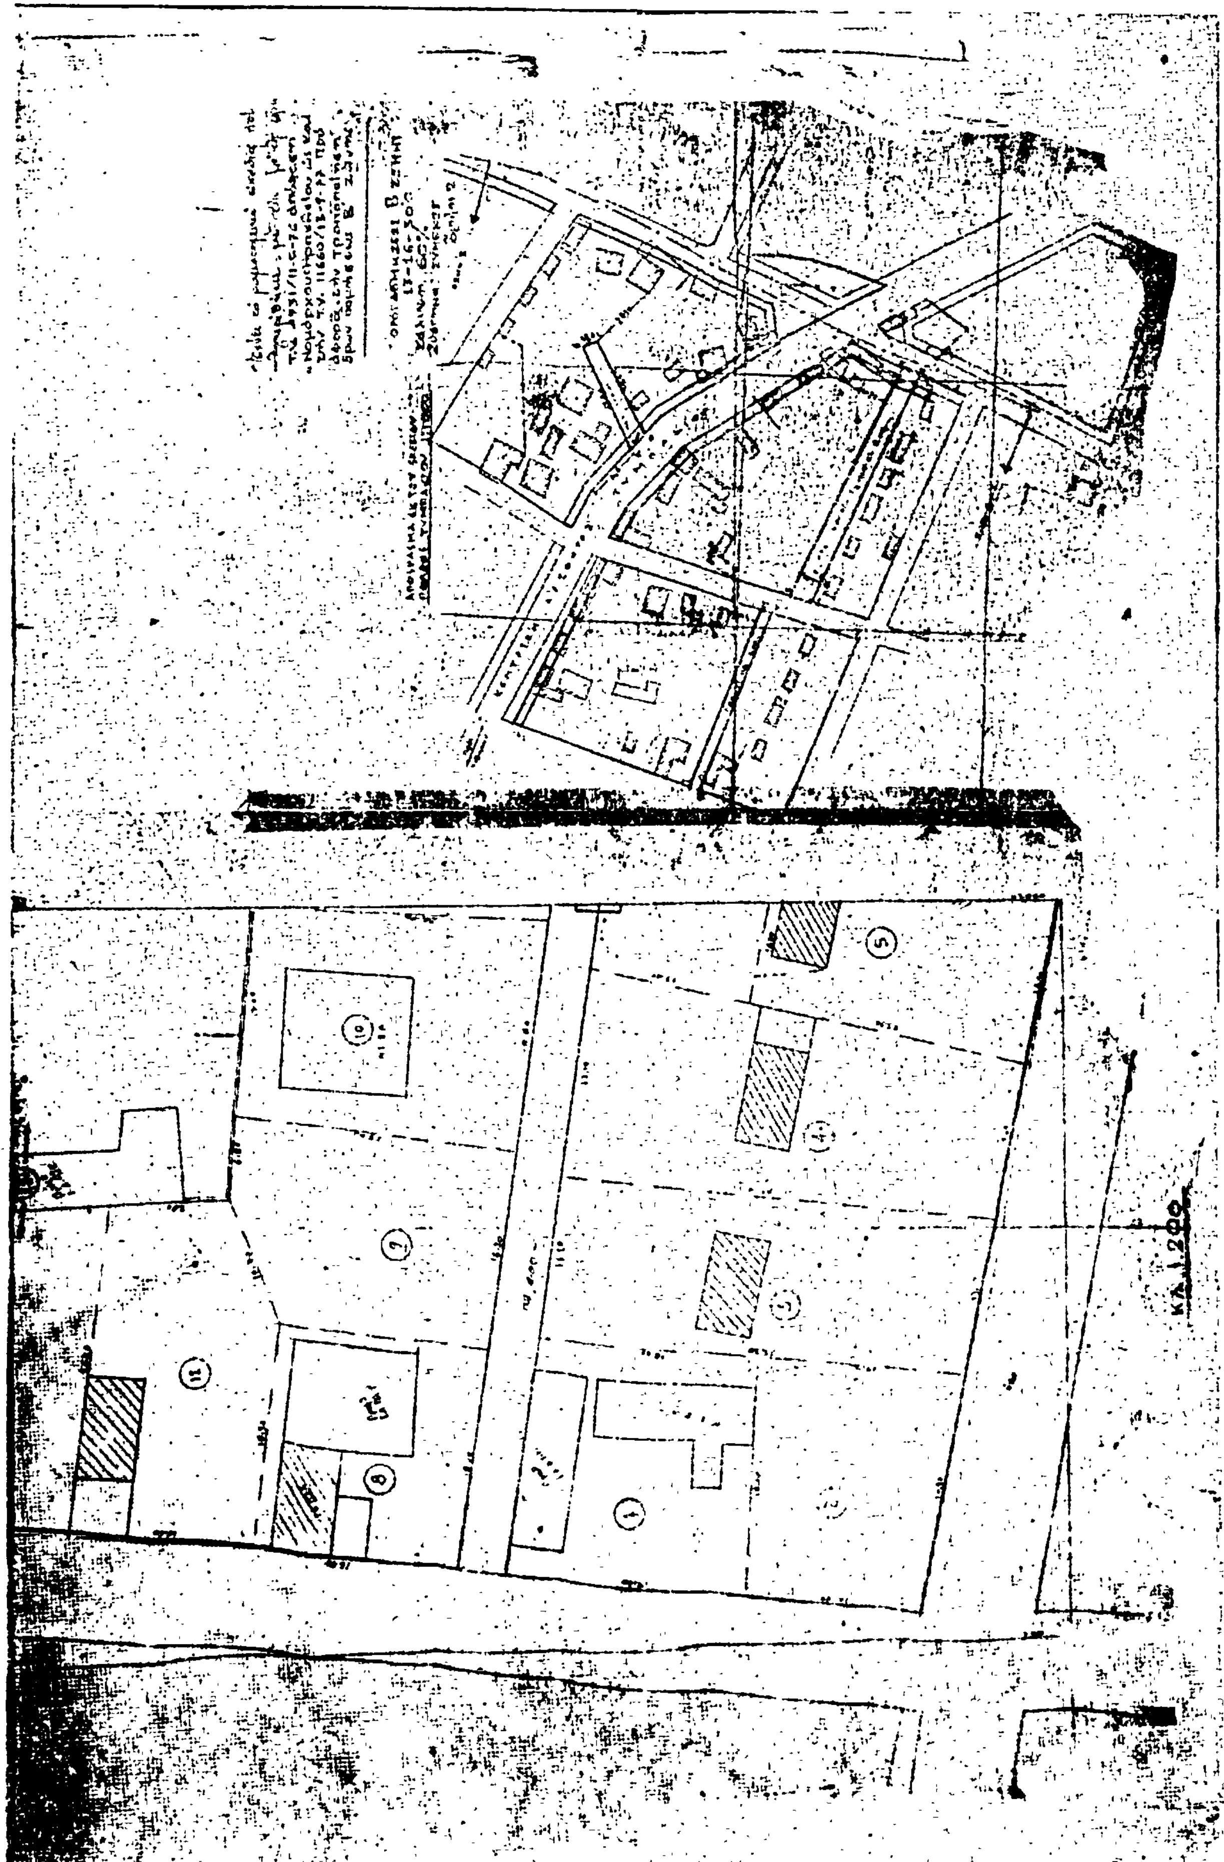
ΚΛ. 1:200

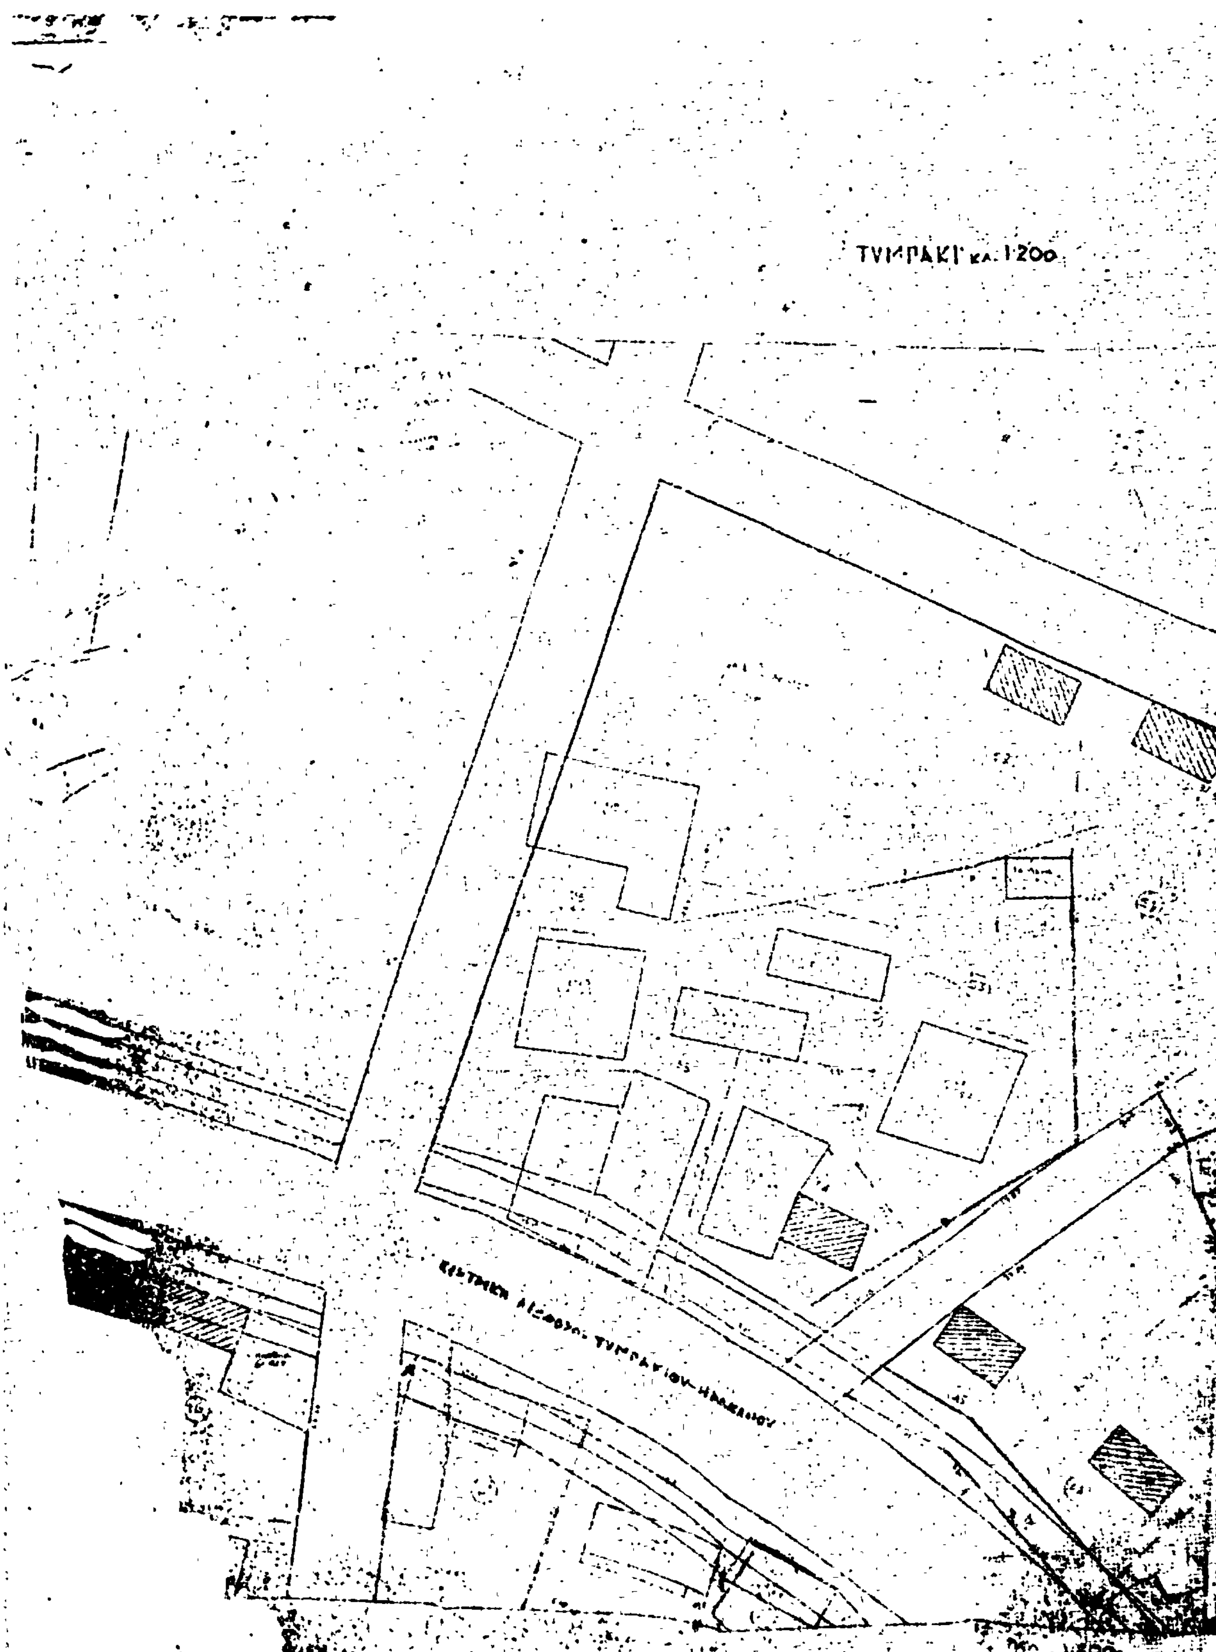
ΤΥΜΠΑΚΙ κλ. 1:200

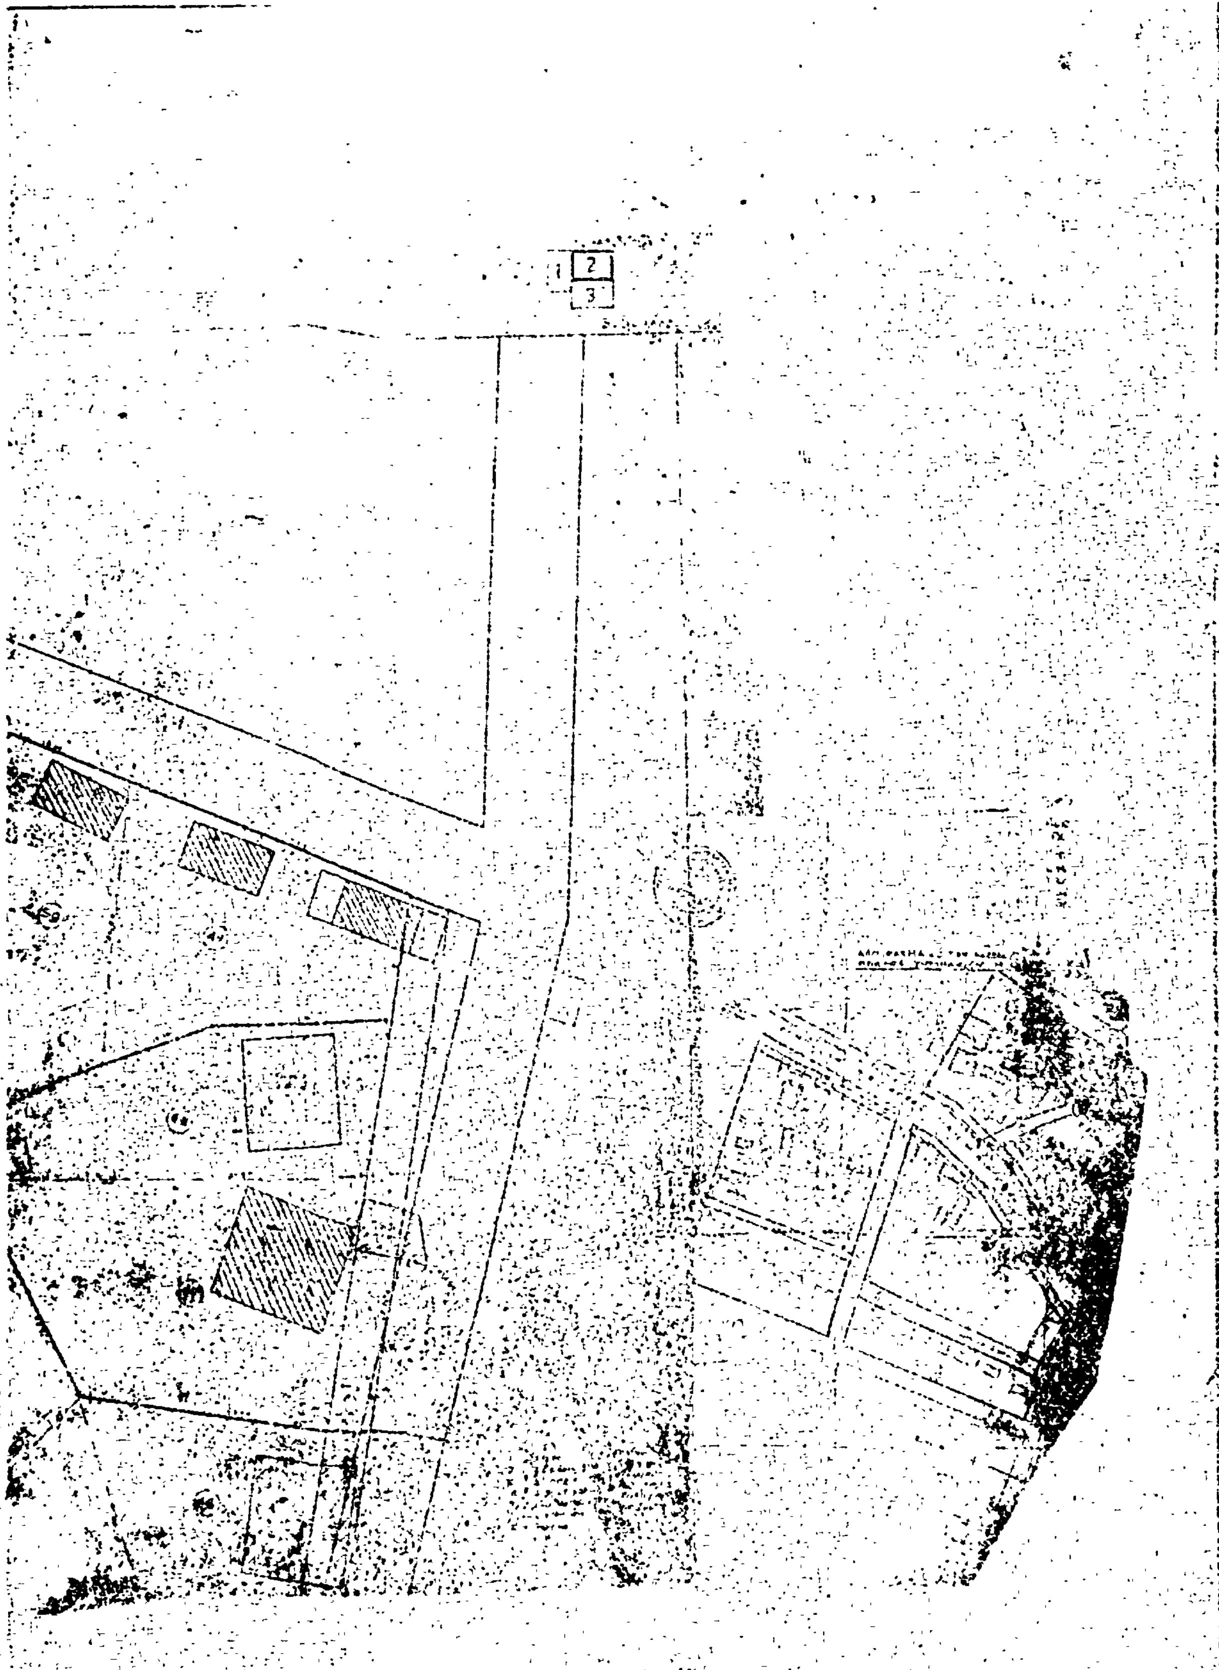
1
2
3


ΤΥΜΠΑΚΙ
(11)
(7)
(30)

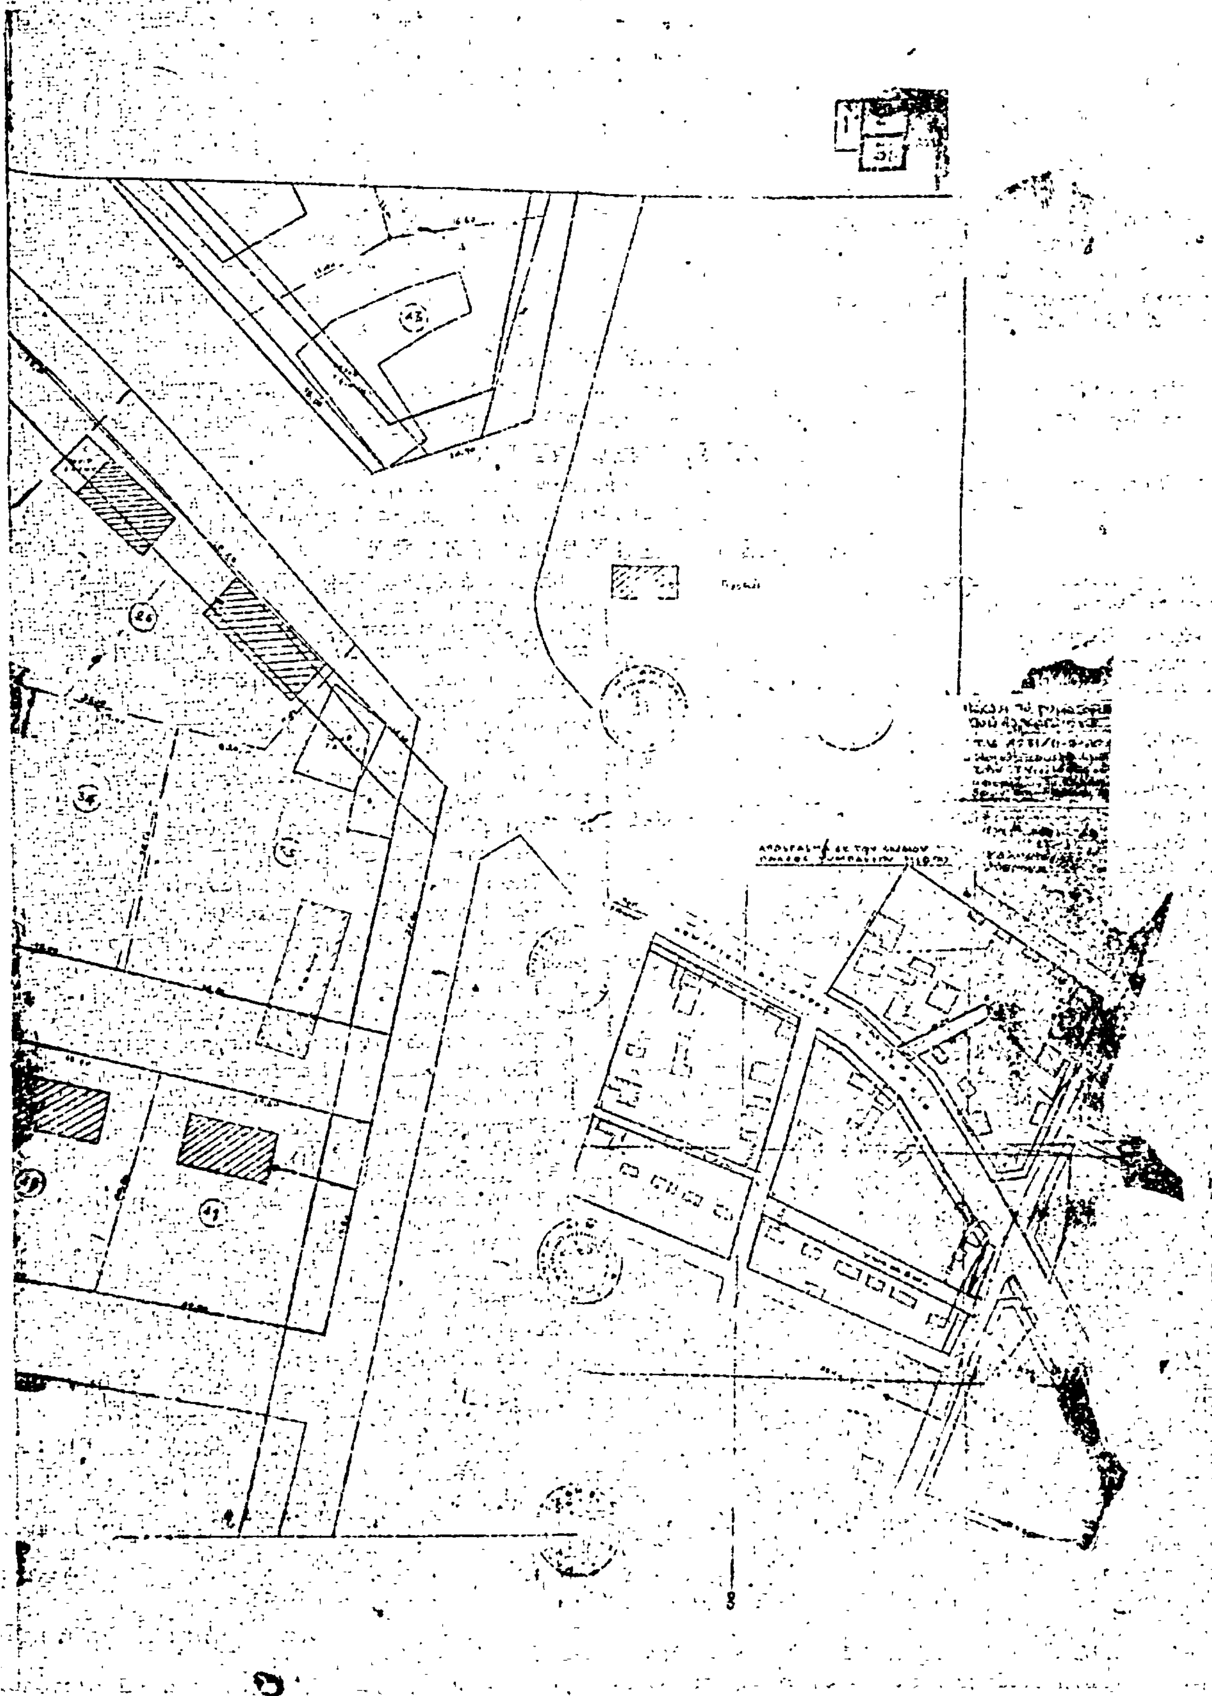

Η ΓΕΝΙΚΗ ΔΙΕΥΘΥΝΣΗ ΤΟΥ ΕΘΝΙΚΟΥ ΤΥΠΟΓΡΑΦΕΙΟΥ
ΓΝΩΣΤΟΠΟΙΕΙ ΟΤΙ:

Ἡ ἐτήσια συνδρομὴ τῆς Ἐφημερίδας τῆς Κυβερνήσεως, ἡ τιμὴ τῶν φύλλων της ποὺ πωλοῦνται τμηματικὰ καὶ τὰ τέλη δημοσιεύσεων στὴν Ἐφημερίδα τῆς Κυβερνήσεως, καθορίσθηκαν ἀπὸ 1 Ἰανουαρίου 1981 ὡς ἀκολούθως:

Α' ΕΤΗΣΙΕΣ ΣΥΝΔΡΟΜΕΣ

1. Γιὰ τὸ Τεῦχος Α'	Δραχ.	1.500
2. » » » Β'	»	3.000
3. » » » Γ'	»	1.000
4. » » » Δ'	»	2.500
5. » » » Νομικῶν Προσώπων Δ.Δ. κ.λπ.	»	1.000
6. » » » Ἀν. Εἰδ. Δικαστηρίου	»	200
7. » » » Παράρτημα	»	600
8. » » » Ἀνωνύμων Ἑταιρειῶν κ.λπ.	»	7.000
9. » » Δελτίο Ἐμπορικῆς καὶ Βιομηχανικῆς Ἰδιοκτησίας	»	600
10. Γιὰ ὅλα τὰ τεύχη καὶ τὸ Δ.Ε.Β.Ι.	»	15.000

Οἱ Δῆμοι καὶ οἱ Κοινότητες τοῦ Κράτους καταβάλλουν τὸ 1/2 τῶν ἀνωτέρω συνδρομῶν.

Ὑπὲρ τοῦ Ταμείου Ἀλληλοβοηθείας Προσωπικοῦ τοῦ Ἐθνικοῦ Τυπογραφείου (ΤΑΠΕΤ) ἀναλογοῦν τὰ ἑξῆς ποσά:

1. Γιὰ τὸ Τεῦχος Α'	Δραχ.	75
2. » » » Β'	»	150
3. » » » Γ'	»	50
4. » » » Δ'	»	125
5. » » » Νομικῶν Προσώπων Δ.Δ. κ.λπ.	»	50
6. » » » Ἀν. Εἰδ. Δικαστηρίου	»	10
7. » » » Παράρτημα	»	30
8. » » » Ἀνωνύμων Ἑταιρειῶν κ.λπ.	»	350
9. » » Δελτίο Ἐμπ. καὶ Βιομ. Ἰδιοκτησίας	»	30
10. Γιὰ ὅλα τὰ τεύχη	»	750

Β'. ΤΙΜΗ ΦΥΛΛΩΝ

Ἡ τιμὴ πωλήσεως κάθε φύλλου, μέχρις 8 σελ., εἶναι 7 δρχ., ἀπὸ 9 ὡς 24 σελ. 14 δρχ., ἀπὸ 25 ὡς 48 σελ. 20 δρχ., ἀπὸ 49 ὡς 80 σελ. 40 δρχ., ἀπὸ 81 σελ. καὶ ἄνω ἡ τιμὴ πωλήσεως κάθε φύλλου προσαυξάνεται κατὰ 40 δρχ. ἀνὰ 80 σελίδες.

Γ'. ΤΙΜΗ ΦΩΤΟΑΝΤΙΓΡΑΦΩΝ

Ἡ τιμὴ διαθέσεως στὸ κοινὸ τῶν ἐκδιδομένων ἀπὸ τὸ Ἐθνικὸ Τυπογραφεῖο φωτοαντιγράφων τῶν διαφόρων φύλλων τῆς Ἐφημερίδας τῆς Κυβερνήσεως καθορίζεται σὲ τρεῖς (3) δραχμὲς κατὰ σελίδα.

Δ'. ΤΕΛΗ ΔΗΜΟΣΙΕΥΣΕΩΝ

Ι. Στὸ τεῦχος Ἀνωνύμων Ἑταιρειῶν καὶ Ἑταιρειῶν Περιωρισμένης Εὐθύνης:

Α' Ἀνωνύμων Ἑταιρειῶν:

1. Τῶν καταστατικῶν	Δρχ.	18.000
2. Τῶν ἀποφάσεων «περὶ συγχωνεύσεως ἀνωνύμων ἑταιρειῶν»	»	18.000
3. Τῶν κωδικοποιήσεων τῶν καταστατικῶν (ΦΕΚ 309/67, τ. Β')	»	9.000
4. Τῶν τροποποιήσεων τῶν καταστατικῶν	»	5.000
5. Τῶν ἰσολογισμῶν κάθε χρήσεως	»	8.000
6. Τῶν ὑπουργικῶν ἀποφάσεων «περὶ παροχῆς ἀδείας ἐπεκτάσεως τῶν ἐργασιῶν Ἀσφαλιστικῶν Ἑταιρειῶν», τῶν ἐκθέσεων ἐκτιμήσεως περιουσιακῶν στοιχείων καὶ τῶν ἀποφάσεων τοῦ Δ.Σ. τοῦ ΕΛΤΑ, μὲ τὶς ὁποῖες ἐγκρίνονται καὶ δημοσιεύονται οἱ κανονισμοὶ αὐτοῦ	»	7.000
7. Τῶν ἀποφάσεων «περὶ ἐγκαταστάσεως ὑποκαταστήματος, διορισμοῦ γενικοῦ πράκτορος καὶ παροχῆς πληρεξουσιότητος πρὸς ἀντιπροσώπευσιν ἐν Ἑλλάδι ἀλλοδαπῶν Ἑταιρειῶν» καὶ τῶν ἀποφάσεων «περὶ μεταβιβάσεως τοῦ χαρτοφυλακίου Ἀσφαλιστικῶν Ἑταιρειῶν κατὰ τὸ ἄρθρο 59 παρ. 1 τοῦ Ν.Δ. 400/70»	»	4.000
8 Τῶν ἀνακοινώσεων γιὰ κάθε μεταβολὴ ποὺ γίνεται μὲ ἀπόφαση Γ.Σ. ἢ Δ.Σ., τῶν προσκλήσεων σὲ γενικὲς συνελεύσεις, τῶν κατὰ τὸ ἄρθρο 32 τοῦ Ν. 3221/24 γνωστοποιήσεων, τῶν ἀνακοινώσεων, ποὺ προβλέπονται ἀπὸ τὸ ἄρθρο 59 παρ. 3 τοῦ Ν.Δ. 400/1970 «περὶ Ἀλλοδαπῶν Ἀσφαλιστικῶν Ἑταιρειῶν», τῶν ἀποφάσεων τοῦ Διοικητικοῦ Συμβουλίου τοῦ ΕΛΤΑ, ποὺ ἀναφέρονται σὲ προσωρινὲς διατάξεις καὶ τῶν ἀποφάσεων τοῦ Ὑπ. Συγκοινωνιῶν διὰ τοὺς ΗΛΠΑΠ – ΗΣΑΠ – ΟΣΕ	»	2.000
9. Τῶν συνοπτικῶν μηνιαίων καταστάσεων τῶν Τραπεζικῶν Ἑταιρειῶν	»	2.000
10. Τῶν ἀποφάσεων τῆς ἐπιτροπῆς τοῦ Χρηματιστηρίου «περὶ εἰσαγωγῆς χρεωγράφων εἰς τὸ χρηματιστήριον πρὸς διαπραγμάτευσιν, συμφώνως πρὸς τὰς διατάξεις τοῦ ἄρθρου 2 παρ. 3 Α.Ν. 148/1967»	Δρχ.	2.000
11. Τῶν ἀποφάσεων τῆς ἐπιτροπῆς κεφαλαιαγορᾶς «περὶ διαγραφῆς χρεωγράφων ἐκ τοῦ χρηματιστηρίου, συμφώνως πρὸς τὰς διατάξεις τοῦ ἄρθρου 2 παρ. 4 Α.Ν. 148/67»	»	2.000
12. Τῶν ἀποφάσεων «περὶ ἐγκρίσεως τιμολογίων τῶν Ἀσφαλιστικῶν Ἑταιρειῶν»	»	2.000

Β' Ἑταιρειῶν Περιωρισμένης Εὐθύνης:

1. Τῶν καταστατικῶν	Δρχ.	2.000
2. Τῶν κωδικοποιήσεων τῶν καταστατικῶν	»	2.000
3. Τῶν ἰσολογισμῶν κάθε χρήσεως	»	2.500
4. Τῶν ἐκθέσεων ἐκτιμήσεως περιουσιακῶν στοιχείων	»	2.000
5. Τῶν τροποποιήσεων τῶν καταστατικῶν (γιὰ κάθε συμβολαιογραφικὴ πράξη)	»	800
6. Τῶν ἀνακοινώσεων μὲ συμβολαιογραφικὴ πράξη	»	800
7. Τῶν ἀνακοινώσεων μὲ ἀπόφαση τῆς Γ.Σ.	»	600
8. Τῶν προσκλήσεων σὲ γενικὲς συνελεύσεις	»	600

Γ' Ἀλληλασφαλιστικῶν Συνεταιρισμῶν – Ἀλληλασφαλιστικῶν Ταμείων καὶ Φιλανθρωπικῶν Σωματείων:

1. Τῶν ὑπουργικῶν ἀποφάσεων «περὶ χορηγήσεως ἀδείας λειτουργίας Ἀλληλασφαλιστικῶν Συνεταιρισμῶν – Ἀλληλασφαλιστικῶν Ταμείων»	»	2.000
2. Τῶν ἰσολογισμῶν τῶν ἀνωτέρω Συνεταιρισμῶν, Ταμείων καὶ Σωματείων	»	2.500
Δ' Τῶν δικαστικῶν πράξεων:	Δρχ.	800

ΙΙ. Στὸ Τέταρτο τεῦχος:

Τῶν δικαστικῶν πράξεων γιὰ παρακατάθεση ἀποζημιώσεως	»	800

Ε'. ΚΑΤΑΒΟΛΗ ΣΥΝΔΡΟΜΩΝ - ΤΕΛΩΝ ΔΗΜΟΣΙΕΥΣΕΩΝ ΚΑΙ ΠΟΣΟΣΤΩΝ Τ.Α.Π.Ε.Τ.

1. Οἱ συνδρομὲς τοῦ ἐσωτερικοῦ καὶ τὰ τέλη δημοσιεύσεων προκαταβάλλονται στὰ Δημόσια Ταμεῖα ἔναντι ἀποδεικτικοῦ εἰσπράξεως, τὸ ὁποῖο φροντίζει ὁ ἐνδιαφερόμενος νὰ τὸ στείλει στὴ Γενικὴ Δ/νση τοῦ Ἐθνικοῦ Τυπογραφείου.

2. Οἱ συνδρομὲς τοῦ ἐξωτερικοῦ εἶναι δυνατὸ νὰ στέλνονται καὶ σὲ ἀνάλογο συνάλλαγμα μὲ ἐπιταγὴ ἐπ' ὀνόματι τοῦ Διευθυντῆ τῶν Διοικητικῶν καὶ Οἰκονομικῶν Ὑποθέσεων τοῦ Ἐθνικοῦ Τυπογραφείου.

3. Τὸ ὑπὲρ τοῦ ΤΑΠΕΤ ποσοστὸ ἐπὶ τῶν ἀνωτέρω συνδρομῶν καὶ τελῶν δημοσιεύσεων καταβάλλεται ὡς ἑξῆς:

α) στὴν Ἀθήνα: στὸ Ταμεῖο τοῦ ΤΑΠΕΤ (Κατάστημα Ἐθνικοῦ Τυπογραφείου),

β) στὶς ὑπόλοιπες πόλεις τοῦ Κράτους: στὰ Δημόσια Ταμεῖα καὶ ἀποδίδεται στὸ ΤΑΠΕΤ σύμφωνα μὲ τὶς 192378/3639/1947 (RONEO 185) καὶ 178048/5321/31.7.65 (RONEO 139) ἐγκύκλιες διαταγὲς τοῦ Γ.Λ.Κ.,

γ) στὶς περιπτώσεις συνδρομῶν ἐξωτερικοῦ: ὅταν ἡ ἀποστολή τους γίνεται μὲ ἐπιταγὲς μαζὶ μ' αὐτὲς στέλνεται καὶ τὸ ὑπὲρ τοῦ ΤΑΠΕΤ ποσοστό.

Ὁ Γενικὸς Διευθυντὴς
ΑΘΑΝ. ΠΑΝ ΣΠΗΛΙΟΠΟΥΛΟΣ